


# UKONČENÍ TERASY S PŘECHODEM NA OKOLNÍ TERÉN

DETAIL A - VAR. 02b:

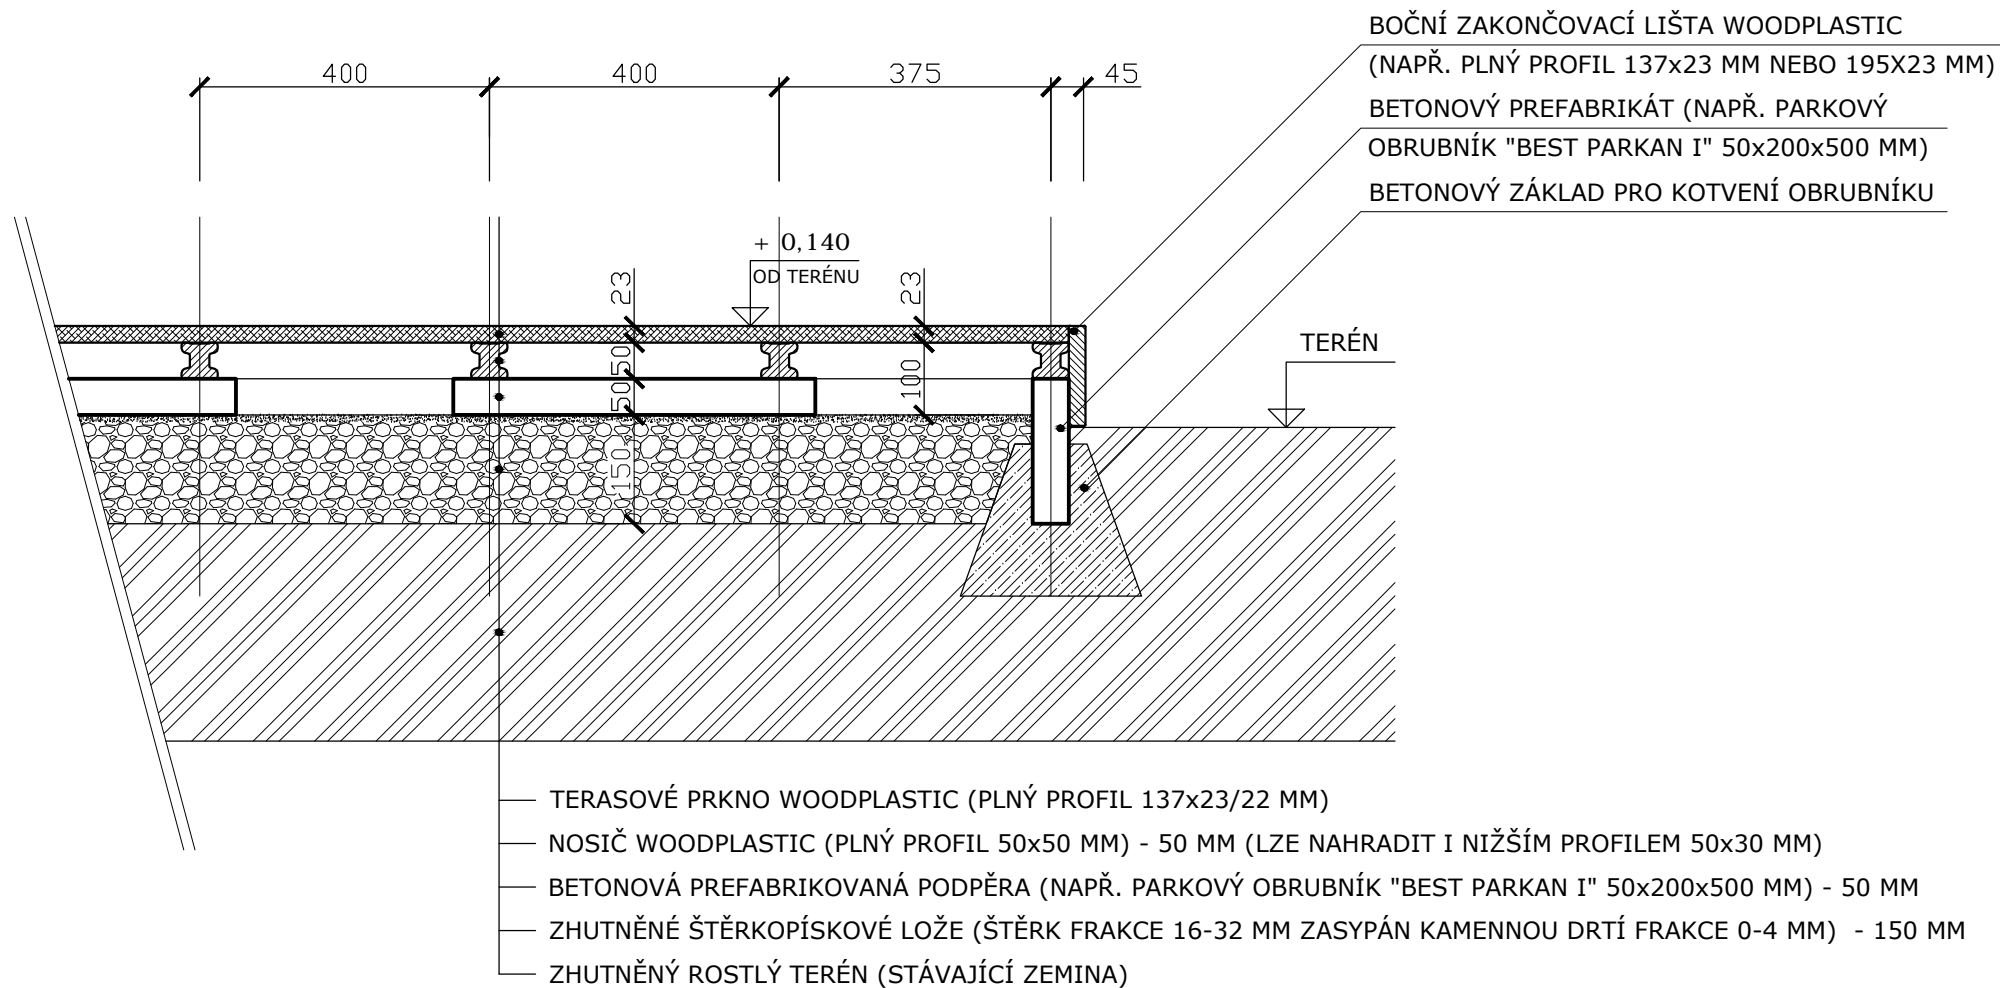

(M 1:10, A4)